


Raseinių miesto vartų idėjos projektas

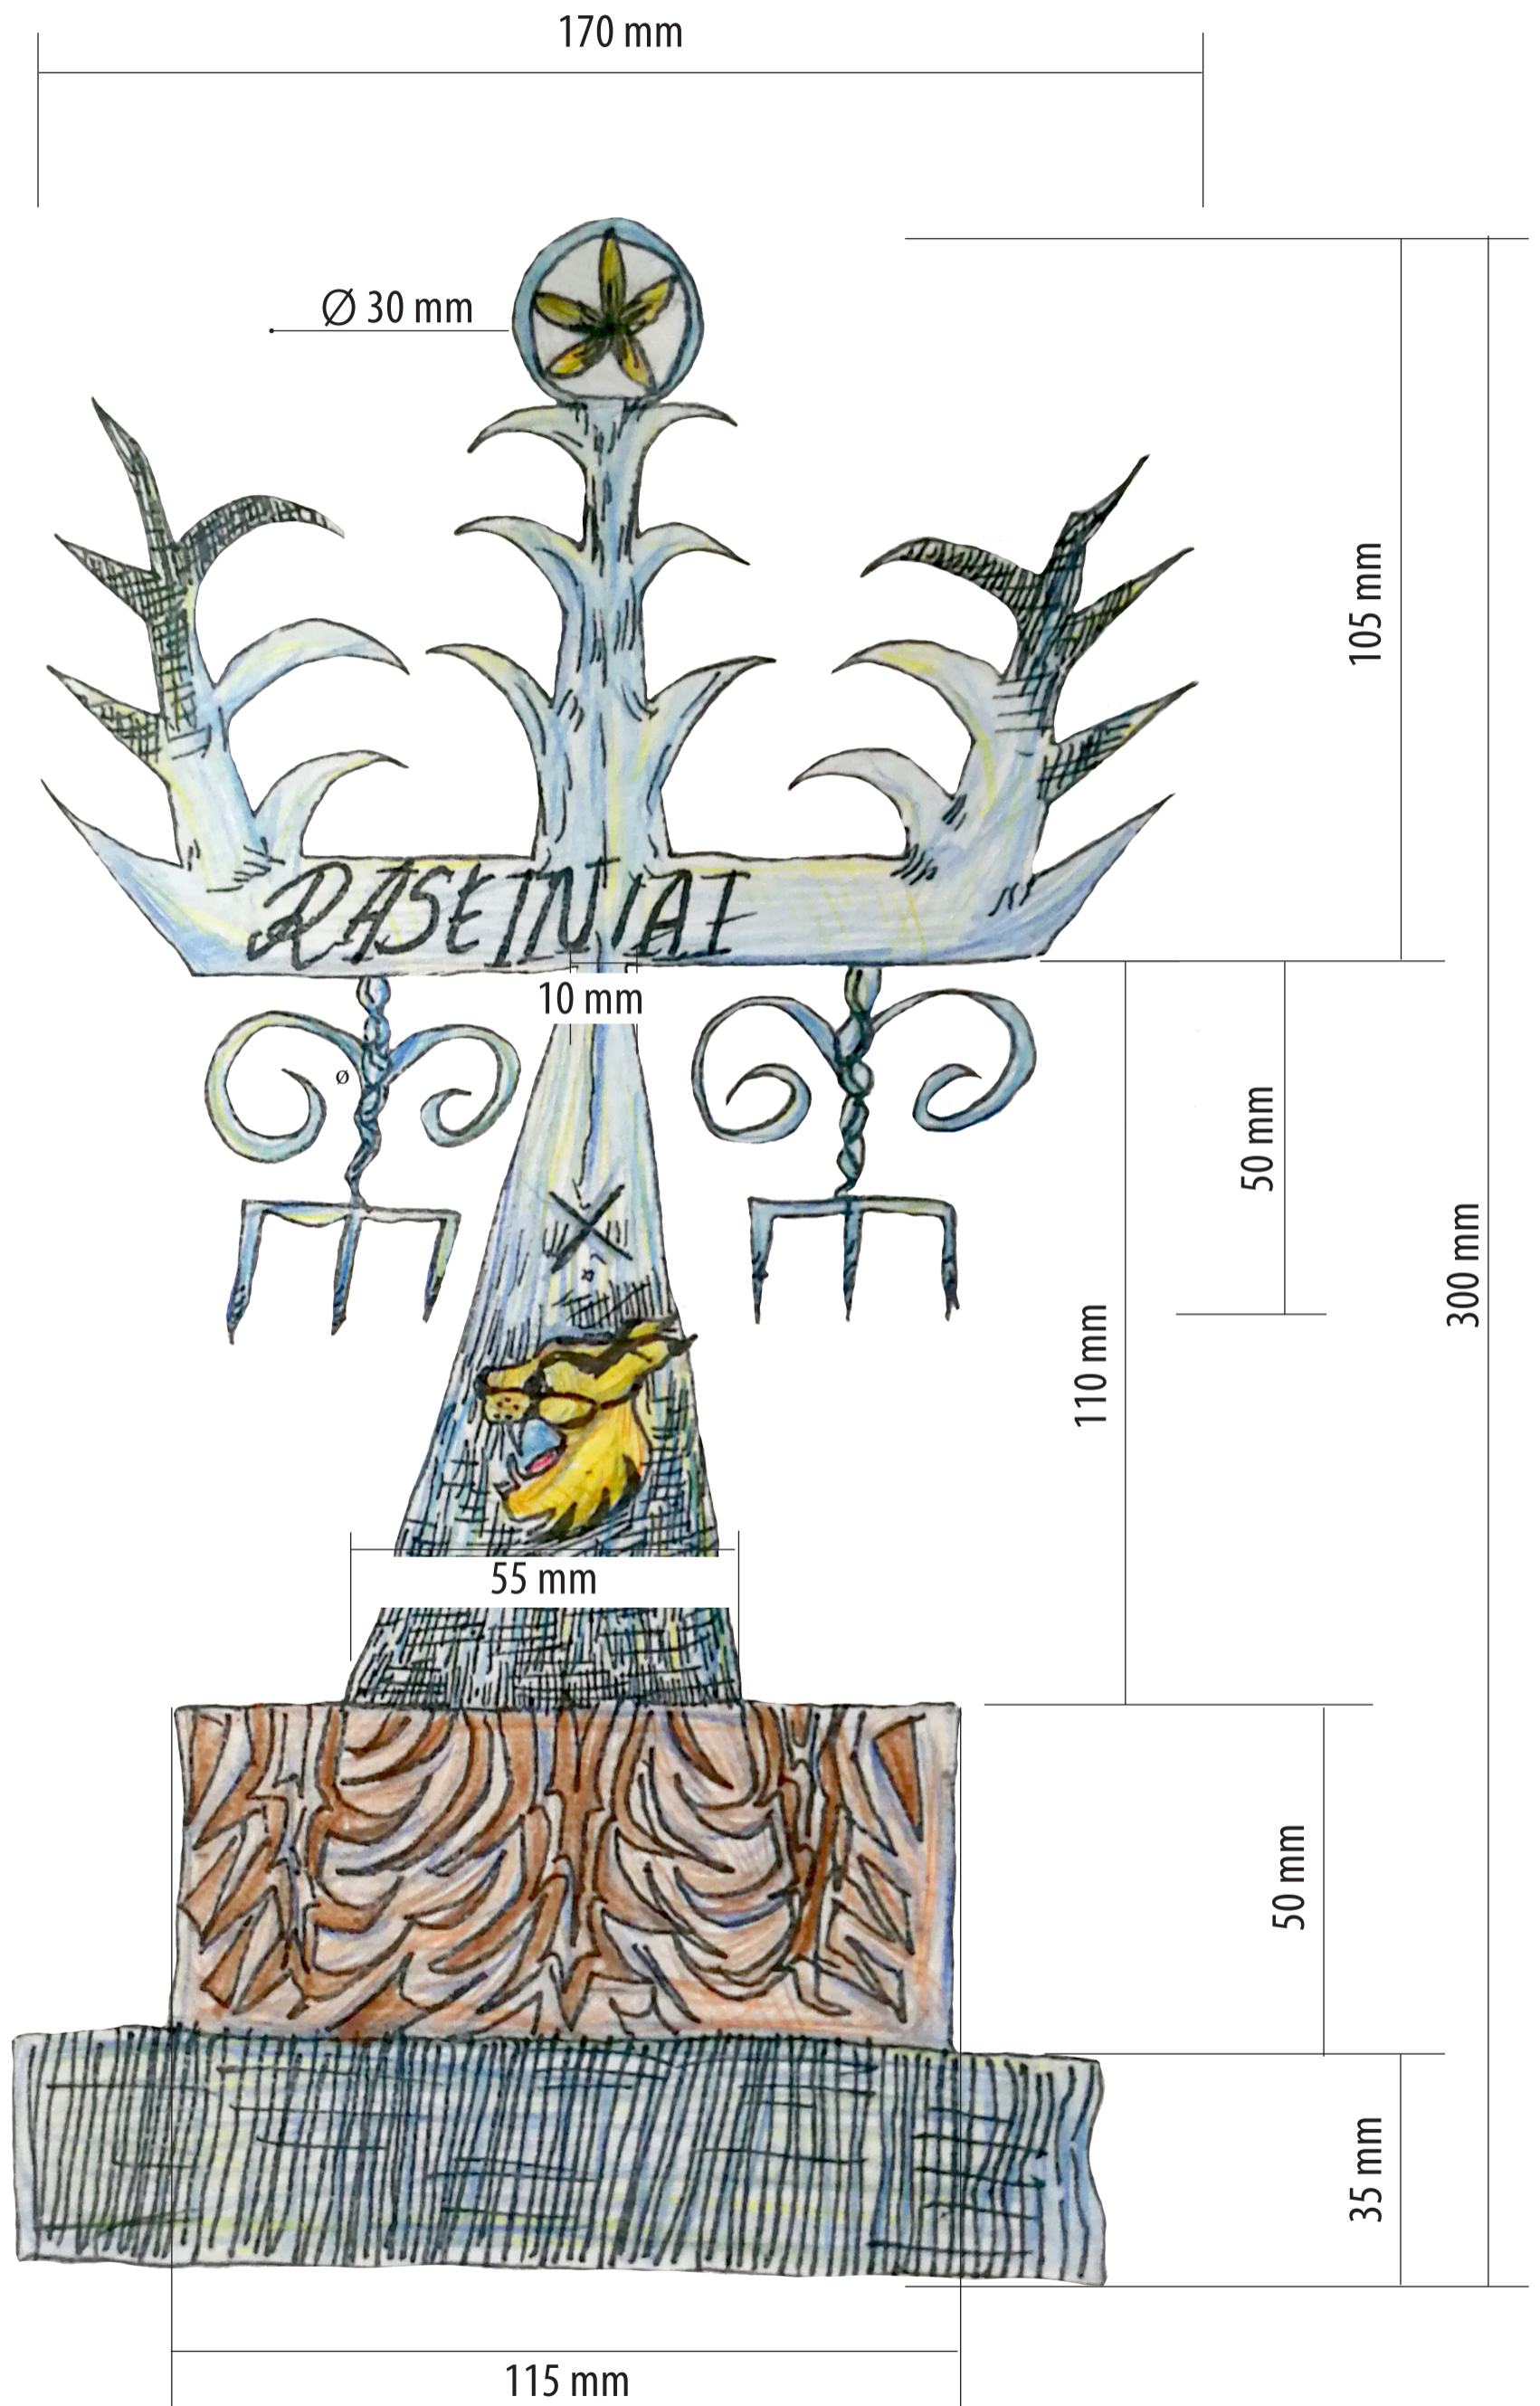

MATMENYS

AUKŠTIS – 300 CM
ILGIS – 170 CM
PLOTIS – 20 CM